


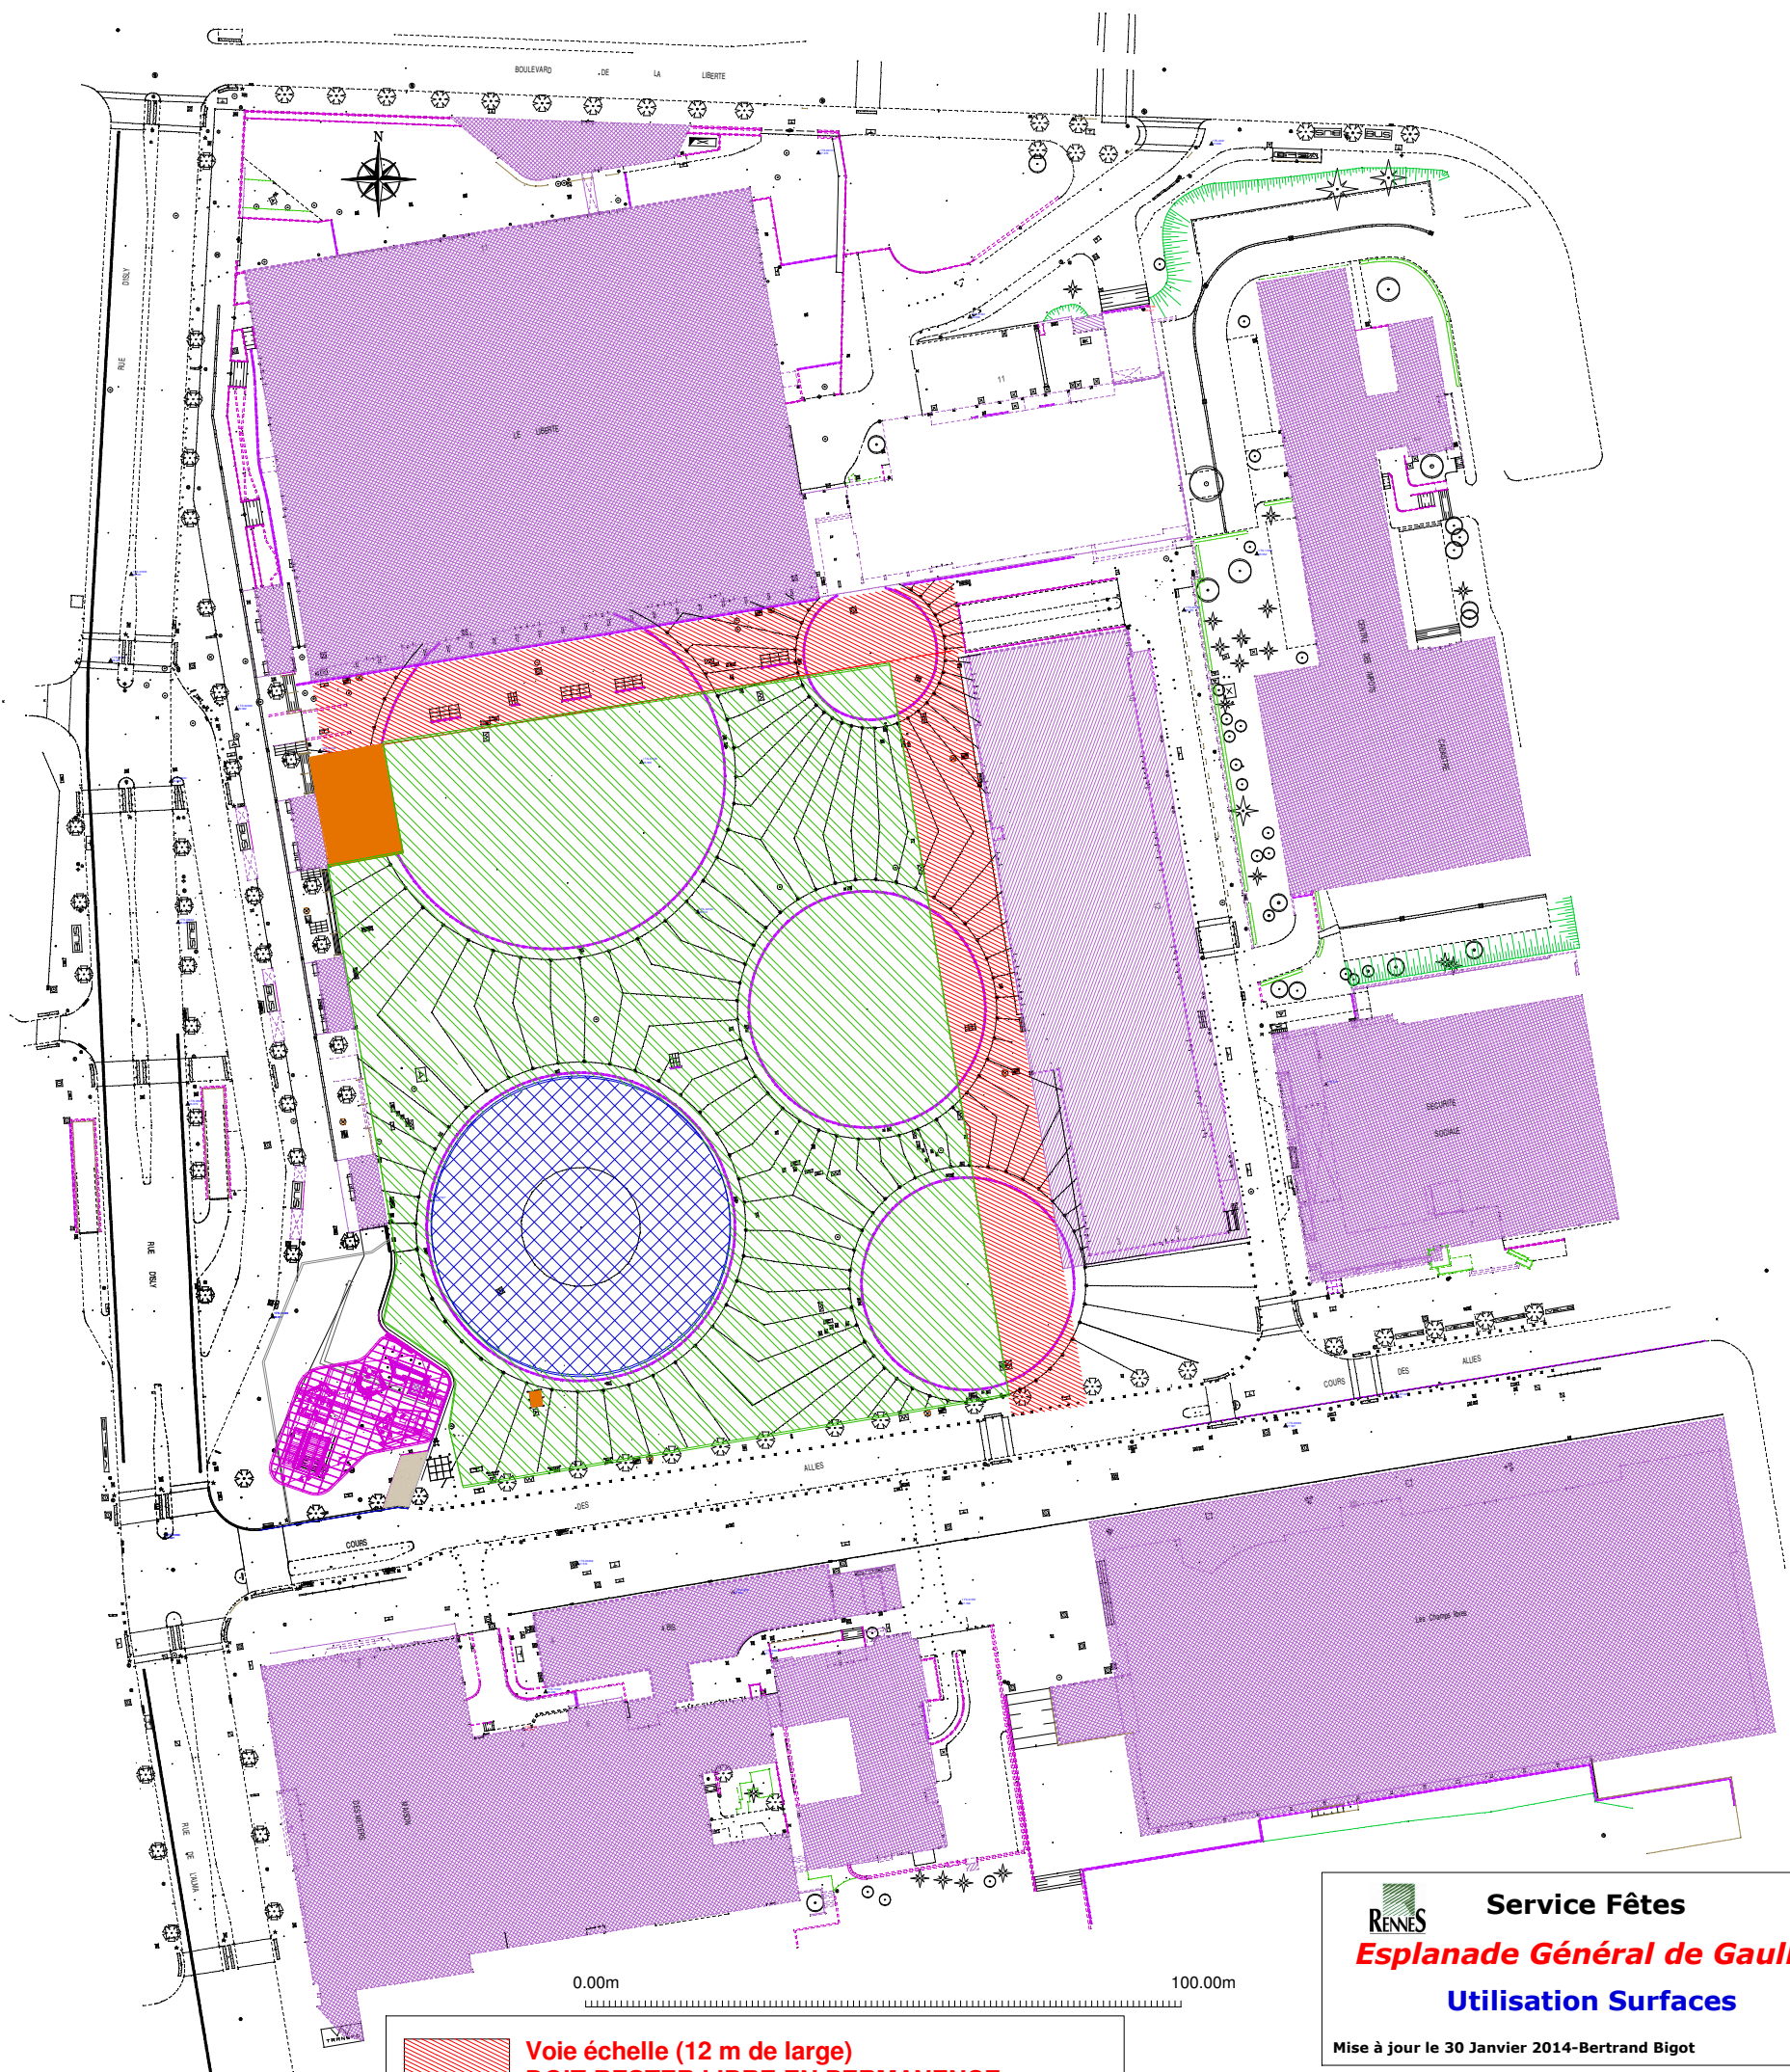

-  Voie échelle (12 m de large)
DOIT RESTER LIBRE EN PERMANENCE
-  Aire spécifique implantation chapiteau de cirque.
Pinces possibles uniquement sur zone centrale.
Anneaux d'ancrages existants pour remplacer le tour de pinces.
-  Aire disponible pour implantaion événement.
-  **AUCUNE IMPLANTATION POSSIBLE
DOIT RESTER LIBRE EN PERMANENCE**

 **AUCUN PIQUETAGE OU PERCEMENT AUTORISES
SUR L'ENSEMBLE DE L'ESPLANADE EXEPTÉ AU CENTRE
DE L'AIRE SPECIFIQUE "CHAPITEAU DE CIRQUE"**